


PUDORYS 2.NP

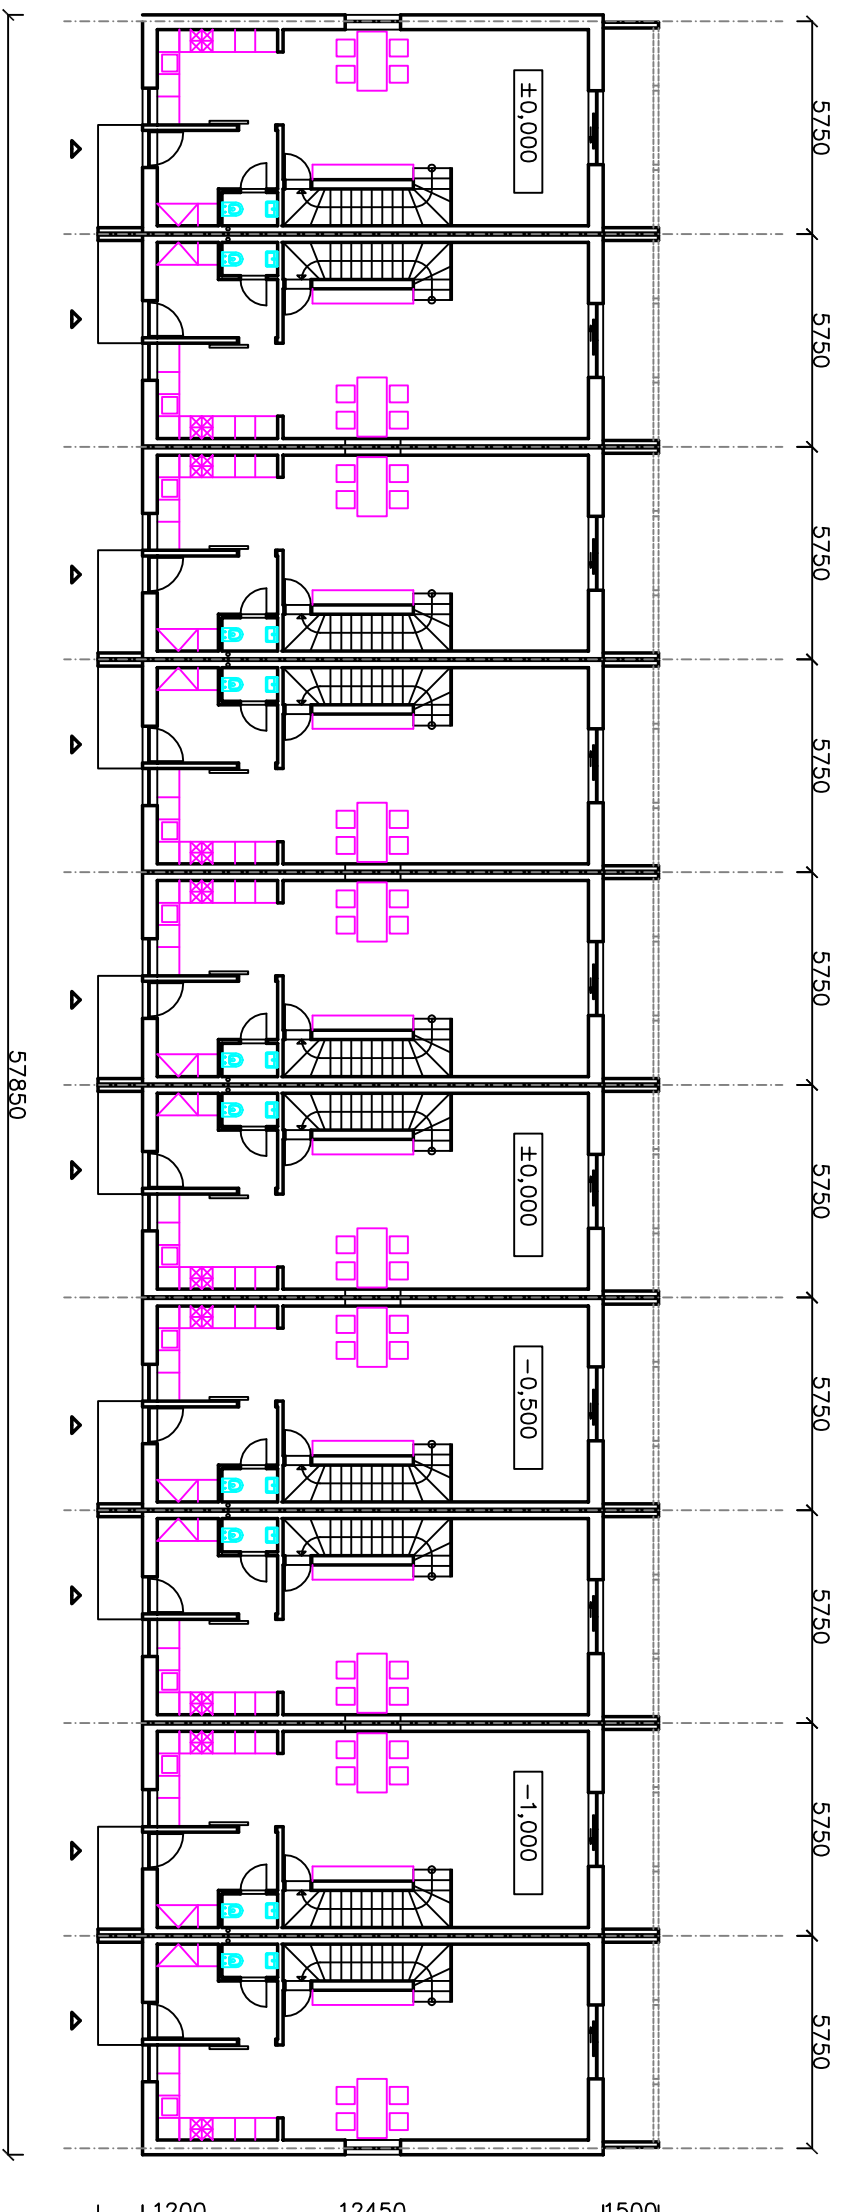

PUDORYS 1.NP

ARCHITEKTONICKE ŘEŠENÍ: ING. ARCH. EMIL PECHAL

ZODPOVĚDNÝ PROJEKTANT	VPRACOVAL	KONTROLOVAL	Ing. arch. Emil Pechal Nad Stadiómem 1258 763 12 Vizovice IČO : 43431259
ING. ARCH. EMIL PECHAL	ING. ARCH. EMIL PECHAL	ING. ARCH. EMIL PECHAL	
INVESTOR : HORA Slov	DATUM LISTOPAD 2016		
STAVBA ŘADOVÉ DOMY – NAD ZÁMKEM, UH. BROD	FORMÁT 2 A4		
OBJEKT	ÚČEL PROJEKT UR,SP		
STAVEBNÍ ŘEŠENÍ	ZAK. ČÍSLO		
OBSAH	ARCH. ČÍSLO		
PŮDORYS 1 a 2. NADZEMNÍHO PODLAŽÍ	MĚŘ. 1:200 Č.V. SA 101		