


PUDORYS 2.NP

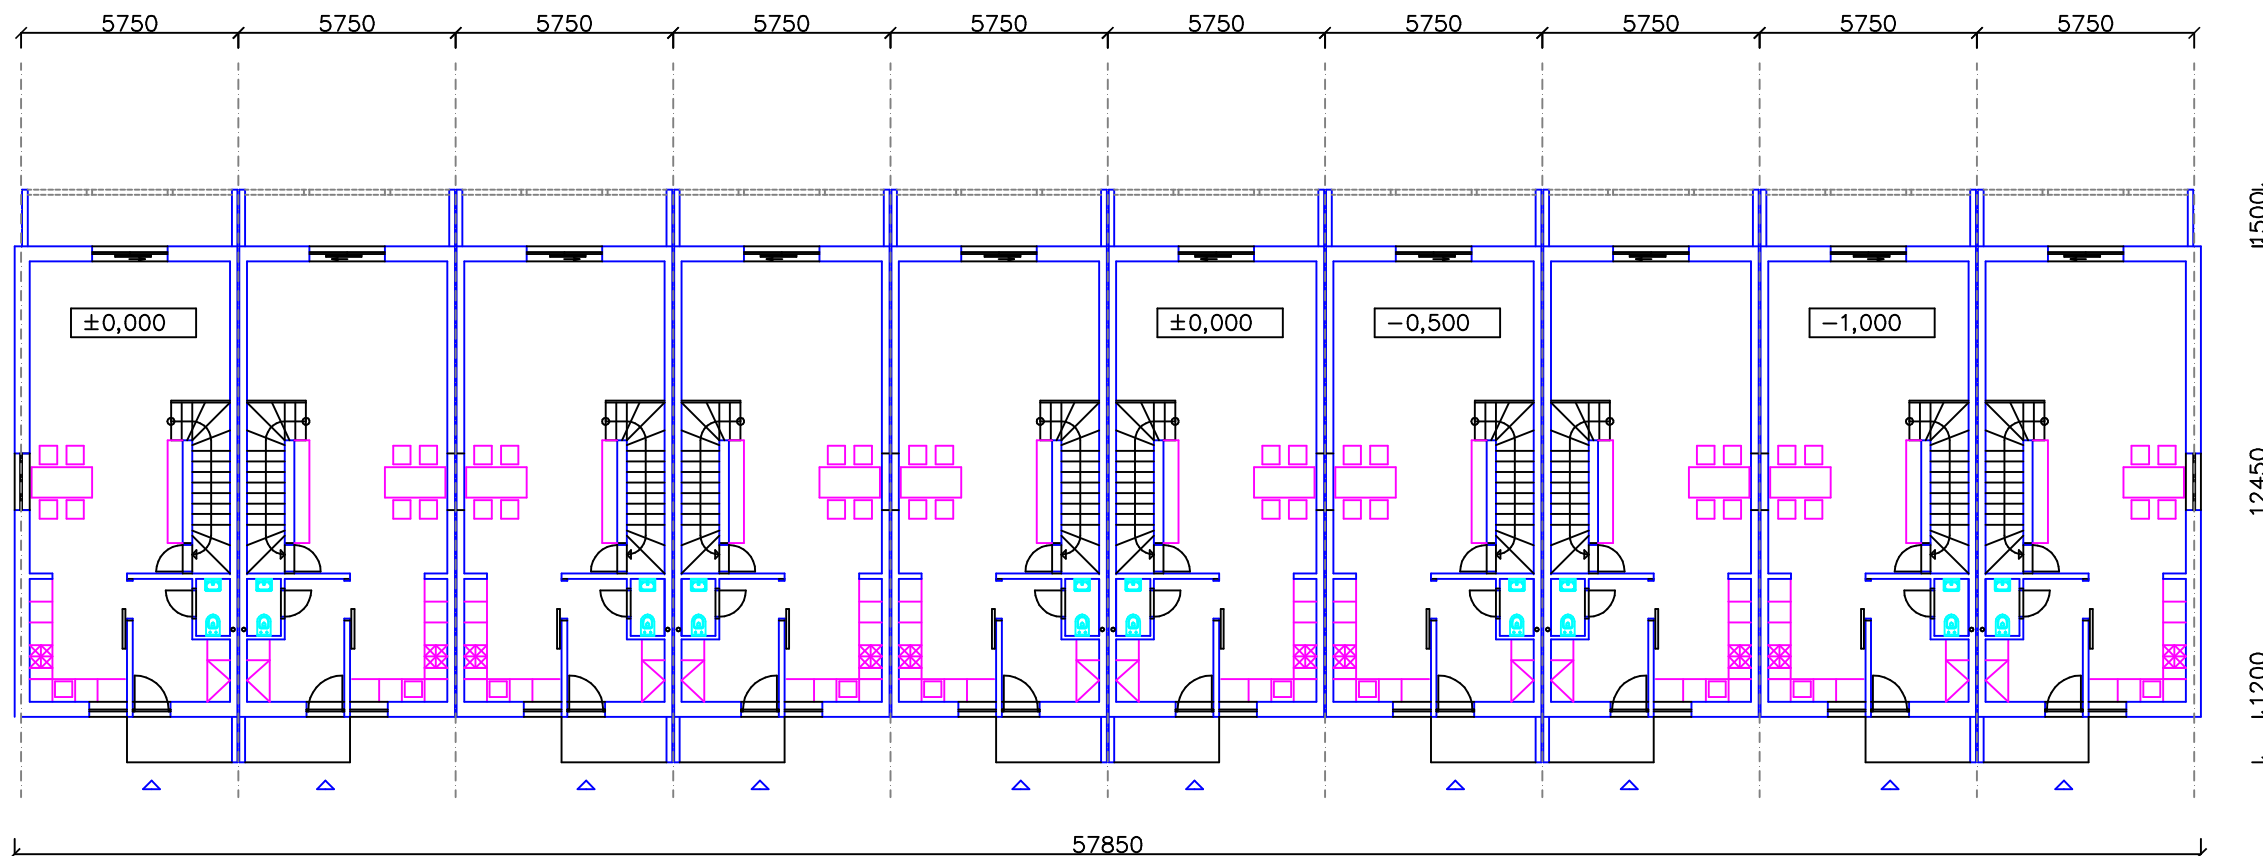

PUDORYS 1.NP

ARCHITEKTONICKÉ ŘEŠENÍ: ING. ARCH. EMIL PECHAL

ZODPOVĚDNÝ PROJEKTANT	VYPRACOVAL	KONTOLOVAL	Ing. arch. Emil Pechal Nad Stadionem 1258 763 12 Vizovice IČO : 43431259	
ING. ARCH. EMIL PECHAL	ING. ARCH. EMIL PECHAL	ING. ARCH. EMIL PECHAL		
INVESTOR : HORA Stav			DATUM	LISTOPAD 2016
STAVBA ŘADOVÉ DOMY - NAD ZÁMKEM, UH. BROD			FORMÁT	2 A4
OBJEKT			ÚČEL	PROJEKT UR,SP
STAVEBNÍ ŘEŠENÍ			ZAK. ČÍSLO	
OBSAH			ARCH. ČÍSLO	
PŮDORYS 1 a 2. NADZEMNÍHO PODLAŽÍ			MĚŘ.	Č.V. 1:200 SA 101